


AS OY TURUN SUNTIONPORTTI

Huoneistopohja 3h+KT 67,5m²

5m

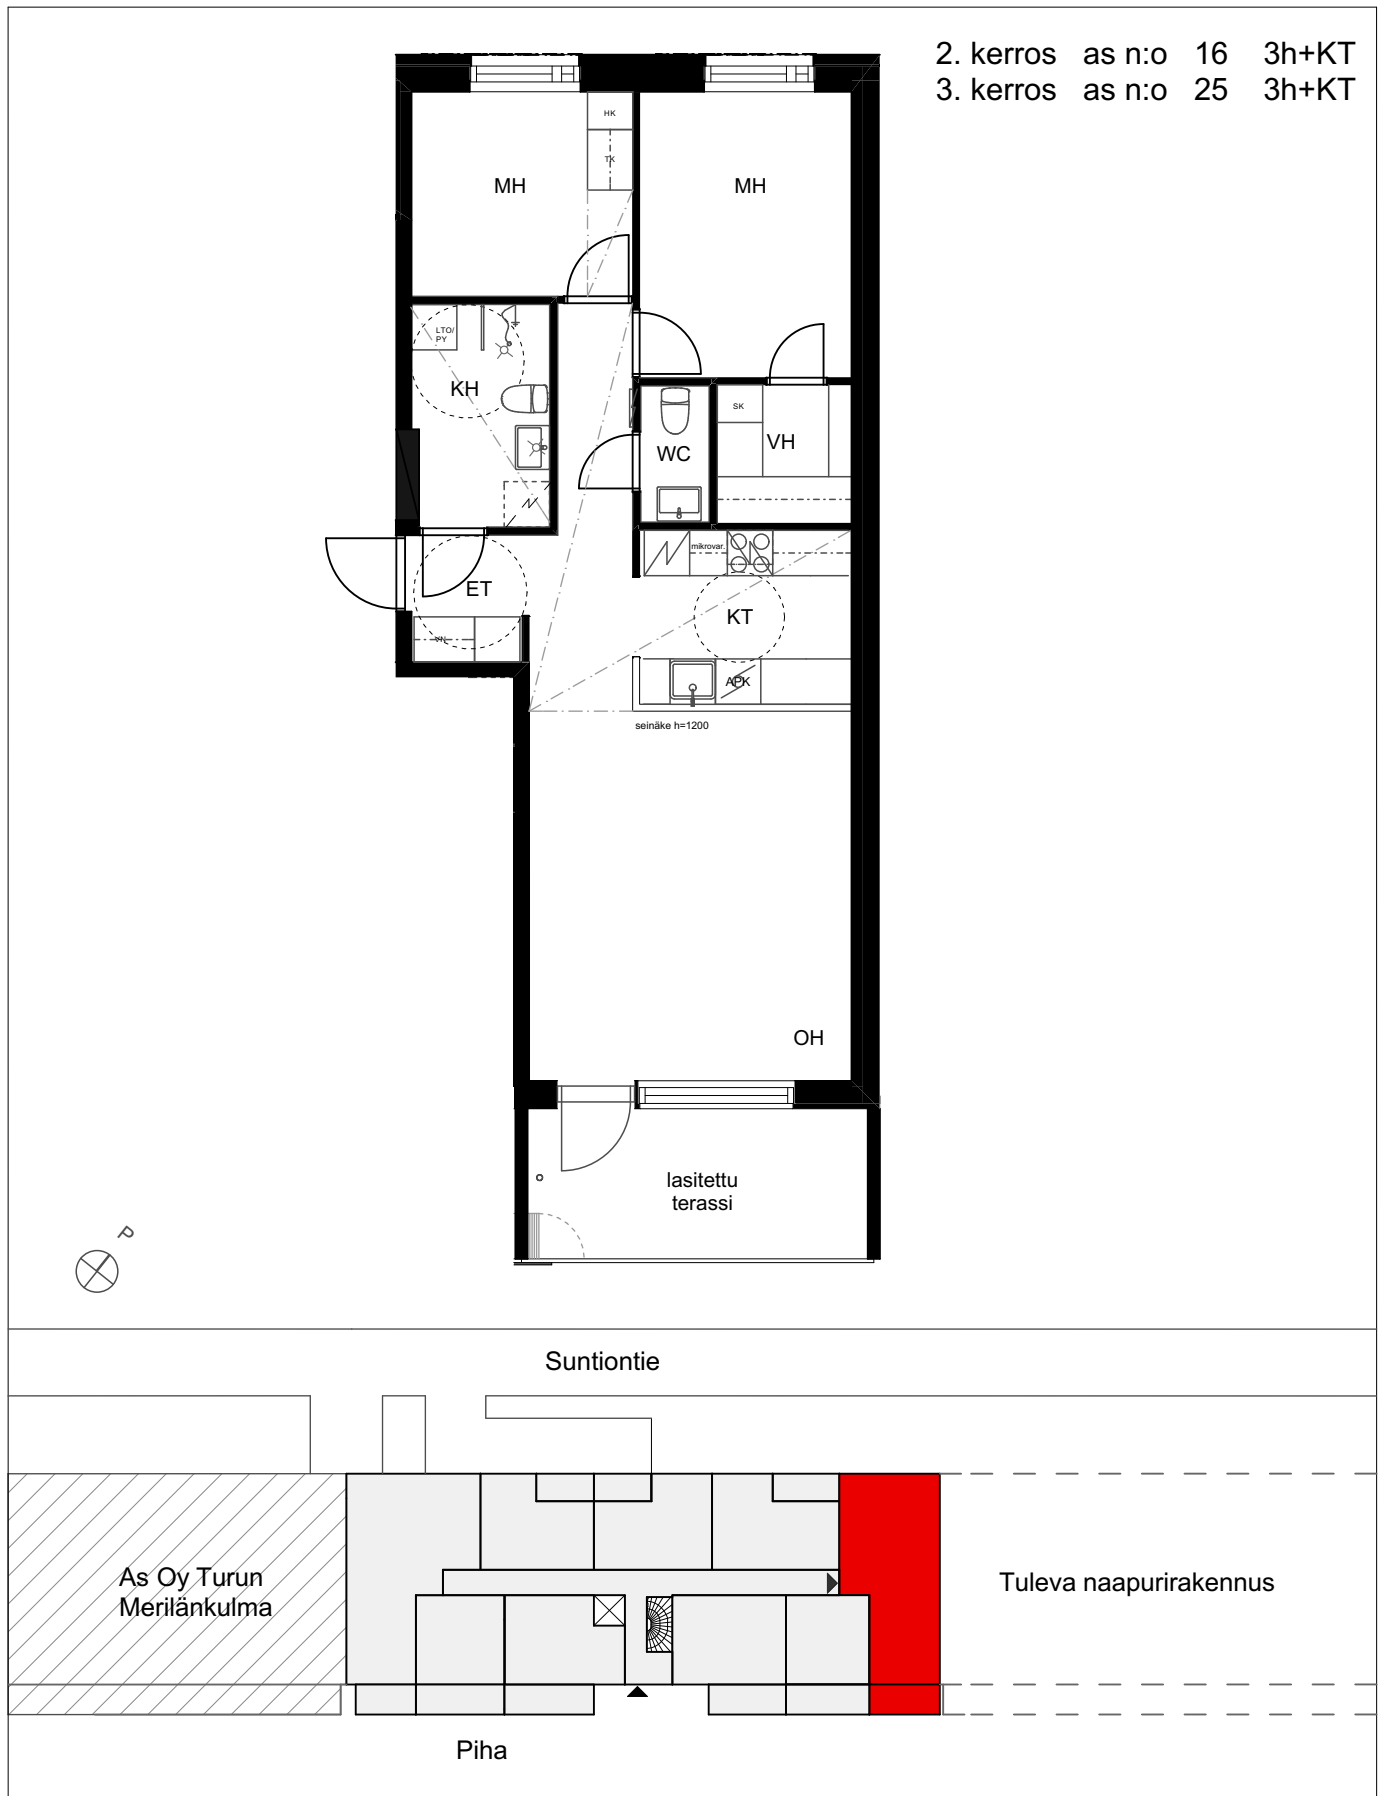

Muutokset mahdollisia
Rakentaja pidättää oikeuden kaikkiin suunnitelmamuutoksiin

HAROMA & PARTNERS
ARKKITEHTITOIMISTO