


# AS OY TURUN SUNTIONPORTTI

Huoneistopohja 4h+KT 78,0m<sup>2</sup>

5m

4. kerros	as n:o	30	4h+KT
5. kerros	as n:o	39	4h+KT
6. kerros	as n:o	48	4h+KT

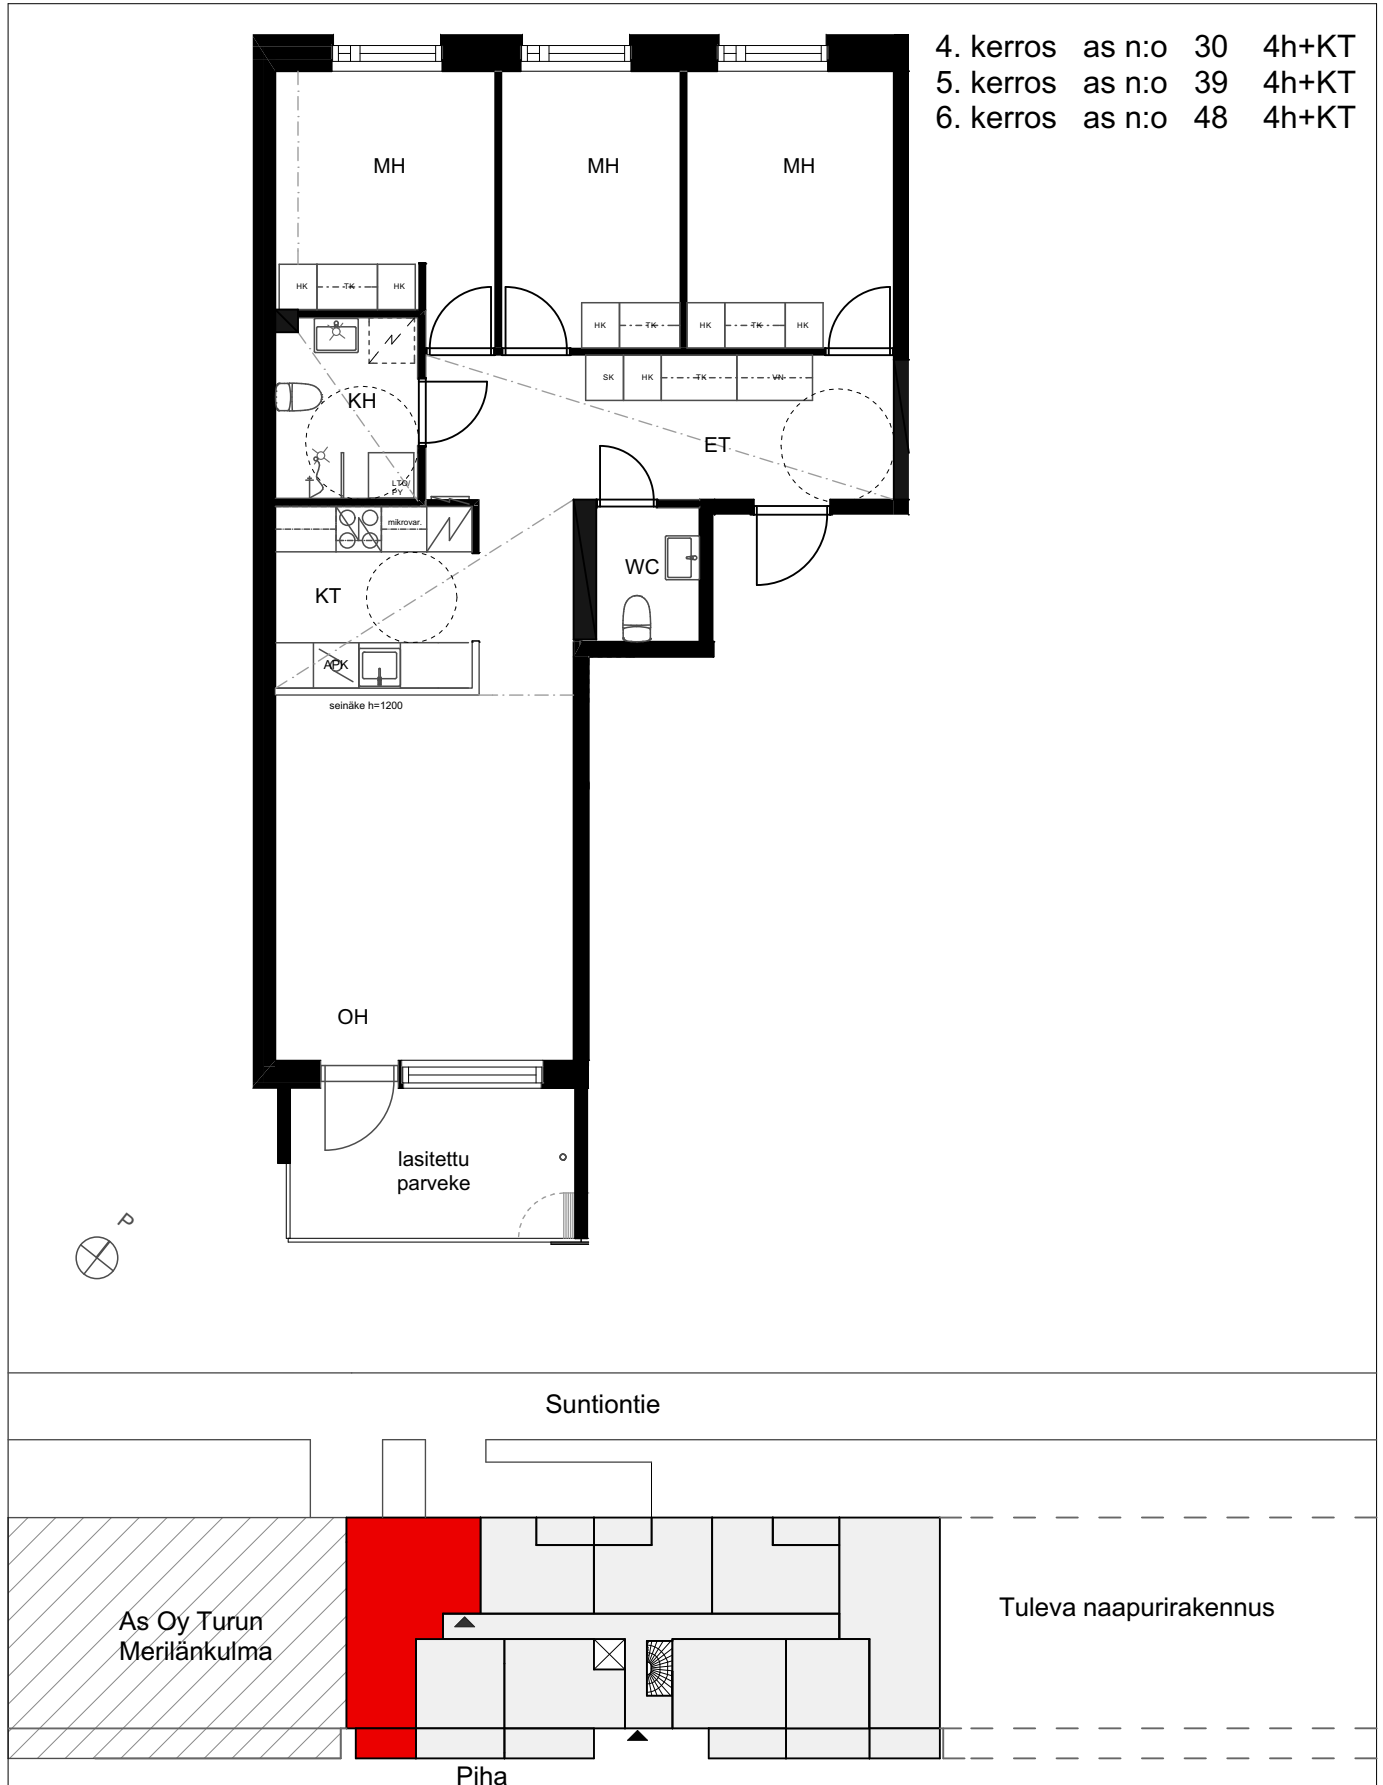

Muutokset mahdollisia  
Rakentaja pidättää oikeuden kaikkiin suunnitelmamuutoksiin

**HAROMA & PARTNERS**  
ARKKITEHTITOIMISTO