



# AS OY TURUN SUNTIONPORTTI

Huoneistopohja 4h+KT 78,5m<sup>2</sup>

 

5m

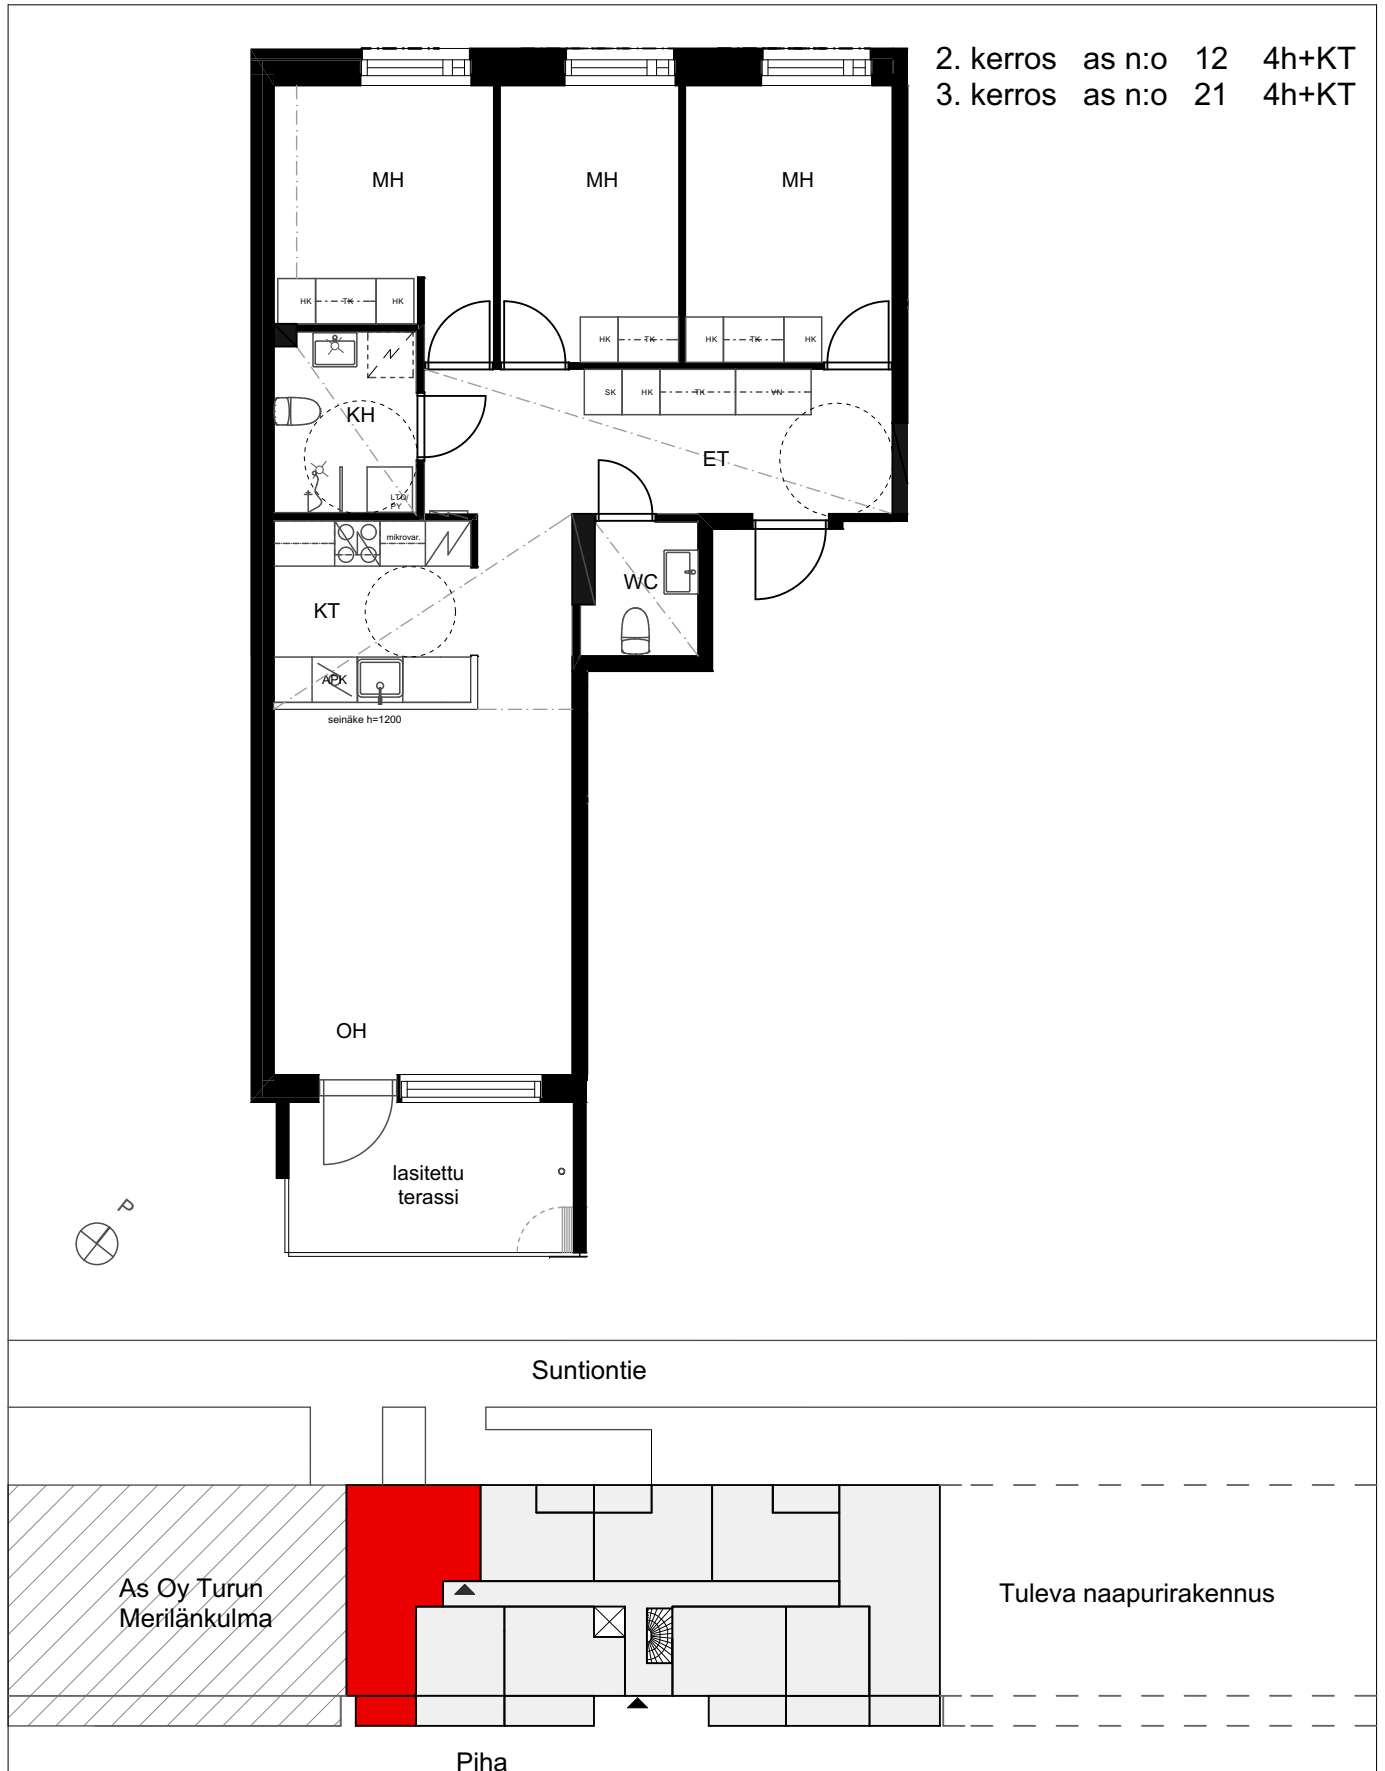

2. kerros as n:o 12 4h+KT  
3. kerros as n:o 21 4h+KT

Muutokset mahdollisia  
Rakentaja pidättää oikeuden kaikkiin suunnitelmamuutoksiin

**HAROMA & PARTNERS**  
ARKKITEHTITOIMISTO